


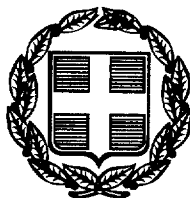

ΕΦΗΜΕΡΙΣ ΤΗΣ ΚΥΒΕΡΝΗΣΕΩΣ

ΤΗΣ ΕΛΛΗΝΙΚΗΣ ΔΗΜΟΚΡΑΤΙΑΣ

ΤΕΥΧΟΣ ΤΕΤΑΡΤΟ **Αρ. Φύλλου 357**

21 Μαΐου 1999

ΠΕΡΙΕΧΟΜΕΝΑ

ΑΠΑΛΛΟΤΡΙΩΣΕΙΣ

ΑΠΟΦΑΣΕΙΣ

ΑΠΑΛΛΟΤΡΙΩΣΕΙΣ

ΑΠΟΦΑΣΕΙΣ

Αριθ. 1040564/3920/Β0010 (1)

Καθορισμός των ορίων του αιγιαλού του παλαιού αιγιαλού και δημιουργία ζώνης παραλίας στη θέση «ΛΕΠΕΔΑ» Δήμου Λιξουρίου, Νομού Κεφαλληνίας.

Ο ΥΠΟΥΡΓΟΣ ΟΙΚΟΝΟΜΙΚΩΝ

Έχοντας υπόψη:

1. Τις διατάξεις του Ν. 3200/55 «περί διοικητικής αποκέντρωσης όπως αυτές τροποποιήθηκαν και ισχύουν σήμερα με τα ΝΔ 532/70, ΒΔ 704/70, ΒΔ 705/70, ΒΔ 192/72, ΠΔ 71/84, ΠΔ347/86, Ν. 2026/92 & ΠΔ 97/93.

2. Τις διατάξεις του ΑΝ 2344/40 «περί αιγιαλού και παραλίας», όπως έχουν τροποποιηθεί και συμπληρωθεί μεταγενέστερα.

3. Τις διατάξεις του ΒΔ 439/70 «περί συμπληρώσεως των διατάξεων περί αιγιαλού».

4. Τις διατάξεις του άρθρου 20 Ν.719/77 «περί του τρόπου σύνταξης τοπογραφικών - υψομετρικών διαγραμμάτων από ιδιώτες μηχανικούς κλπ.».

5. Τις διατάξεις του άρθρου 100 του ΠΔ 284/88 «περί συγκροτήσεως μεταξύ άλλων και της Επιτροπής καθορισμού ορίων αιγιαλού - παραλίας & θέσεων αμμοληψίας».

6. Την υπ' αριθμ. 1078204/927/006 Α/6.8.1992 κοινή Υπουργική Απόφαση των Υπουργών Προεδρίας και Οικονομικών, με την οποία διατηρείται σε ισχή η Επιτροπή καθορισμού ορίων αιγιαλού - παραλίας & θέσεων αμμοληψίας.

7. Τις διατάξεις του άρθρου 19 παραγρ. 5 Ν. 2344/95, του αρθρ. 52 παραγρ. 6 Ν. 2218/94, του άρθρου 4 παραγρ. 7 του Ν. 2240/94, δυνάμει των οποίων αρμοδιότητες του Υπουργείου Οικονομικών που είχαν μεταβιβασθεί στους Νομάρχες, ανήκουν στον Περιφερειακό Δ/ντή, σε συνδυασμό με αυτές του άρθρου 14 παραγρ. 2 του Ν. 2399/96 με τις οποίες προβλέπεται η κατάργηση των θέσεων των Περιφερειακών Δ/ντών, οι αρμοδιότητες πλέον του οποίου περιήλθαν στο Γενικό Γραμματέα της Περιφέρειας και ασκούνται από τον Αναπληρωτή Περιφερειακό Διευθυντή.

8. Τις διατάξεις του τετάρτου εδαφίου της παραγρ. 2 του άρθρ. 1 και της παραγρ. 6 του ίδιου άρθρου του Ν. 2503/97 «Διοίκηση, οργάνωση, στελέχωση της Περιφέρειας, ρύθμιση θεμάτων για την τοπική αυτοδιοίκηση και άλλες διατάξεις (ΦΕΚ 107/Α), σύμφωνα με τις οποίες οι Περιφερειακές Υπηρεσίες του Υπουργείου Οικονομικών που συγκροτούσαν την Περιφερειακή Διοίκηση του Νομού ή Νομαρχίας, δεν υπήχθησαν στην ενιαία οργανική μονάδα της Περιφέρειας, ούτε καταργήθηκαν, αλλά αποτελούν από 1.9.1997 Υπηρεσίες του Υπουργείου Οικονομικών.

9. Την 1087903/1481/0006Β/28.8.1997 απόφαση Υπουργού Οικονομικών και μεταβίβασης αρμοδιοτήτων του Υπουργού Οικονομικών στους Προϊσταμένους των Περιφερειακών Υπηρεσιών του Υπουργείου Οικονομικών πλην Γ.Λ.Κ. και Γ.Χ.Κ.

10. Την από 3.6.1998 έκθεση της κατά το άρθρο 100 ΠΔ 284/88 αρμόδιας Επιτροπής καθορισμού ορίων αιγιαλού και παραλίας, για τον καθορισμό ορίων αιγιαλού, παλαιού αιγιαλού και δημιουργία ζώνης παραλίας στη θέση «Λέπεδα» Ληξουρίου επισπεύδοντος Γεωργίου Γερουλάνου.

11. Το από Ιούλιο 1997 τοπογραφικό - υψομετρικό διάγραμμα, κλίμακας 1:500, αποτελούμενο από μία (1) πινακίδα, που συντάχθηκε από τον Τοπογράφο Μηχανικό Βασίλειο Πινιατώρο και το οποίο ελέχθηκε ως προς την ακρίβεια της αποτύπωσης από τον Ιωάννη Μπάρκα μηχανικό της ΤΥΔΚ Ν. Κεφ/νίας στις 23.9.1997 και θεωρήθηκε την ίδια ημερομηνία από τον Προϊστάμενο της ΤΥΔΚ Ν. Κεφαλληνίας όπως ορίζουν οι διατάξεις του άρθρου 20 του Ν. 719/77 και συνοδεύει την έκθεση της προαναφερομένης Επιτροπής.

12. Το με αριθμ. 5445/166/99/26.2.1999 έγγραφο του ΓΕΝ, με το οποίο συμφωνεί με τα καθορισθέντα από την Επιτροπή όρια, αποφασίζουμε:

Επικυρώνουμε την από 3.6.1998 έκθεση της κατά το άρθρο 100 Π.Δ. 284/88 αρμόδιας Επιτροπής περί χάραξης των ορίων αιγιαλού, παλαιού αιγιαλού και δημιουργία ζώνης παραλίας στη θέση «Λέπεδα» Ληξουρίου Ν. Κεφ/νίας, καθώς επίσης και το από Ιούλιο 1997 σχετικό με τη χάραξη, τοπογραφικό - υψομετρικό διάγραμμα, κλίμακας 1:500 σε μία (1) πινακίδα που συντάχθηκε από τον Τοπογράφο Μηχανικό Βασίλειο Πινιατώρο και το οποίο ελέγχθηκε ως προς την ακρίβεια της αποτύπωσης από τον Μπάρκα Ιωάννη Τοπογράφο Μηχανικό της ΤΥΔΚ Ν. Κεφ/νίας στις 23.9.1997 και θεωρήθηκε την ίδια ημερομηνία από τον Προϊστάμενο ΤΥΔΚ Ν. Κεφ/νίας, όπως ορίζουν οι διατάξεις του άρθρου 20 του Ν. 719/77.

Στο τοπογραφικό αυτό διάγραμμα, καθορίσθηκε από την αρμόδια Επιτροπή, όπως πιο πάνω αναφέρεται:

α) Η οριογραμμή του αιγιαλού με κόκκινη συνεχόμενη πολυγωνική γραμμή με στοιχεία 14, Α1, Α2, Α3, Α4 έως Α10.

β) Η οριογραμμή της παραλίας με κίτρινη συνεχόμενη πολυγωνική γραμμή με στοιχείαα 18Α, Π1, Π2, Π3, Π4 έως Π10.

Εντός της ζώνης παραλίας υπάρχουν κτίσματα τα οποία δεν εξαιρούνται.

Ο καθορισμός του αιγιαλού γίνεται για πρώτη φορά στην περιοχή αυτή και δεν έχει καθορισθεί στο παρελθόν οριογραμμή αιγιαλού κ.λπ.

Η παρούσα απόφαση μαζί με την έκθεση και το τοπογραφικό διάγραμμα να δημοσιευθούν στην Εφημερίδα της Κυβερνήσεως.

Αθήνα, 30 Απριλίου 1999

Με εντολή Υπουργού
Ο Γενικός Διευθυντής
ΠΑΝ. ΠΙΛΑΤΗΣ

ΕΚΘΕΣΗ

Επιτροπής καθορισμού των ορίων αιγιαλού και παραλίας άρθρου 74 Π.Δ/τος 636/77 και άρθρου 100 Π.Δ/τος 284/88.

Θέμα: Καθορισμός για πρώτη φορά των ορίων του αιγιαλού και παραλίας στη θέση «Λέπεδα» Δήμου Ληξουρίου μπροστά από την ιδιοκτησία του Γεωργίου Γερουλάνου.

Στο Αργοστόλι σήμερα την 3.6.1998 ημέρα Τετάρτη οι υπογεγραμμένοι:

1. Παπαδάτου - Βουτσινά Μαρία ως Πρόεδρος
2. Μπάρκας Ιωάννης και Προϊστάμενος ΤΥΔΚ ως μέλος
3. Μπαστούκας Θεόφιλος α. Λιμενάρχης Κεφαλληνίας ως μέλος του τακτικού κωλυομένου αποτελούντες την Επιτροπή καθορισμού των ορίων αιγιαλού και παραλίας, σύμφωνα με τις διατάξεις του άρθρου 74 του Π.Δ/τος 636/77 και άρθρο 100 Π.Δ/τος 284/88, που συγκλήθηκε έπειται από σχετική πρόσκληση του Προέδρου της, λαβόντες υπόψη:

1. Την από 4.8.1997 αίτηση του Β. Πινιατώρου εκπροσώπου του ιδιοκτήτου παραθαλάσσιας έκτασης στη θέση «Λέπεδα» Ληξουρίου με την οποία ζητείται ο καθορισμός των ορίων του αγιαλού στην περιοχή αυτή.

2. Τα συνταχθέντα από τον Τοπογράφο Μηχανικό Βασίλειο Πινιατώρο τον Ιούλιο 1997 τοπογραφικά και υψομετρικά διαγράμματα της παραπάνω περιοχής σε μία πινακίδα, με κλίμακα 1:500, ηλεγμένα για την ακρίβεια της αποτύπωσης από τον Μπάρκα Ιωάννη Πολιτικό Μηχανικό ΤΥΔΚ Νομ. Κεφ/νίας την 23.9.1997 και θεωρημένα από τον Προϊστάμενο ΤΥΔΚ Νομ. Κεφ/νίας την ίδια ημερομηνία, όπως ορίζουν οι διατάξεις του άρθρου 20 του Ν. 719/77.

3. Τις διατάξεις του Α.Ν. 2344/40, όπως τροποποιήθηκε και συμπληρώθηκε μεταγενέστερα καθώς και τη σχετική με αυτόν Δικαστηριακή και Διοικητική Νομολογία.

4. Την αντίληψη που δημιουργήθηκε, κατά τη επιτόπια μετάβασή μας στην παραπάνω θέση σχετικά με το πλάτος της βρεχόμενης από το χειμέριο κύμα ξηράς και με τα λοιπά συναφή στοιχεία, ήτοι:

α) τη μορφολογία του εδάφους της ακτής

β) το γεγονός ότι δεν υπάρχουν σημεία μεταβολής του αιγιαλού

γ) την κατάσταση του θαλάσσιου χώρου

δ) το γεγονός ότι δεν βρέθηκαν στοιχεία παλαιών διαγραμμάτων για προηγούμενο καθορισμό, στην ίδια θέση, του αιγιαλού και παραλίας.

ε) το ύψος του χειμερίου κύματος σε συνάρτηση με το ανάπτυγμα του πελάγους στη θέση αυτή και το γεγονός ότι οι άνεμοι που επηρεάζουν τον κυματισμό είναι

5. Την ύπαρξη καθορισμού ορίων αιγιαλού και παραλίας νότια της εξεταζομένης περιοχής (απόφ. Νομάρχη Κεφ/νίας 2024/20.6.83 ΦΕΚ 546/25.10.83 τ.Δ΄), αποφασίζουμε:

Ι. Καθορίζουμε στο πιο πάνω αναφερόμενο τοπογραφικό διάγραμμα:

α) την οριογραμμή του αιγιαλού με ερυθρή συνεχή πολυγωνική γραμμή 14, Α1, Α2, Α3, Α4 έως Α10 της οποίας οι κορυφές εξασφαλίζονται με συντεταγμένες του Κρατικού Τριγωνομετρικού δικτύου.


β) την οριογραμμή της παραλίας με κίτρινη συνεχή πολυγωνική γραμμή 18Α, Π1, Π2, Π3, Π4 έως Π10, της οποίας οι κορυφές εξασφαλίζονται με συντεταγμένες του Κρατικού τριγωνομετρικού δικτύου.

ΙΙ. Καθορίζουμε ζώνη παραλίας με ενιαίο πλάτος 15 μέτρων ώστε να εξυπηρετηθούν οι σκοποί της παραγράφου 1 του άρθρου 7 Α.Ν. 2344/90. Τα κτίσματα που υπάρχουν στην ζώνη παραλίας δεν εξαιρούνται.


Η Επιτροπή


Η Πρόεδρος (υπογραφή)	Τα Μέλη (υπογραφή)


ΧΑΡΤΗΣ ΣΕΛΙΔΑ 3-6

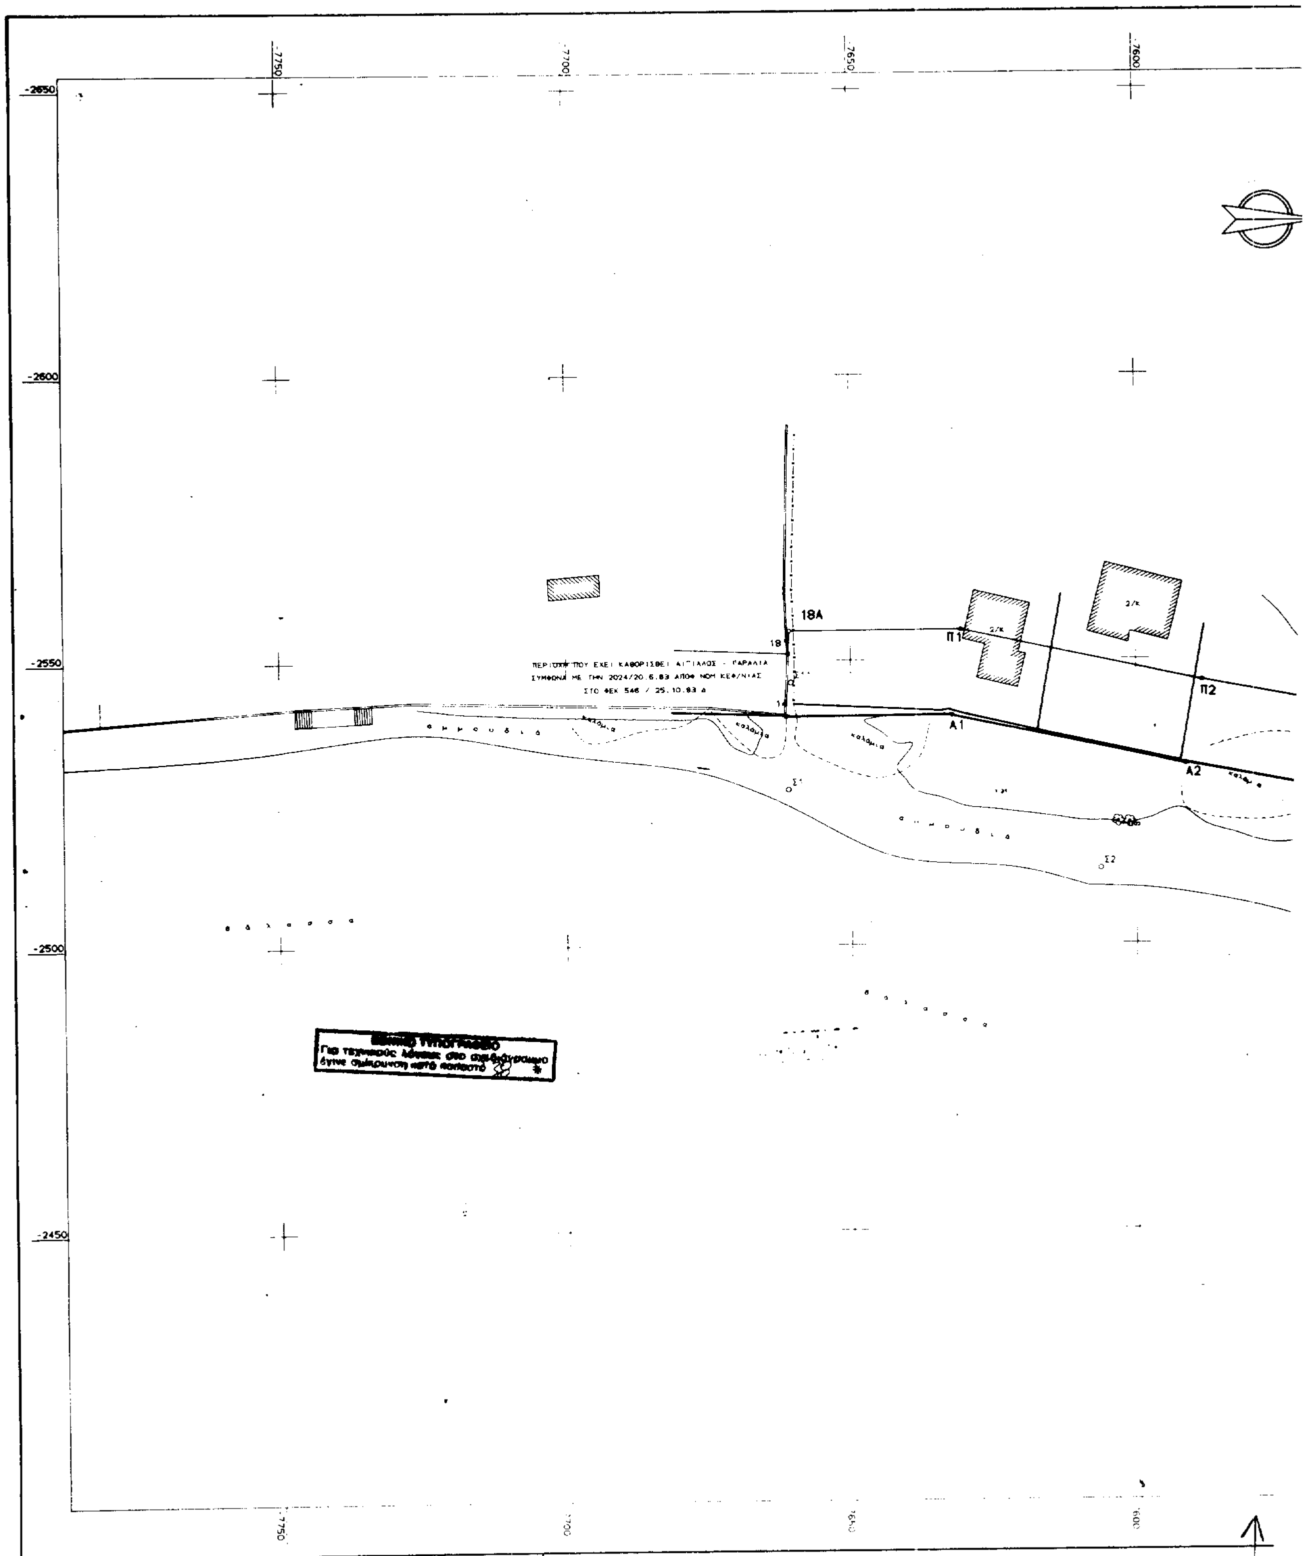

ΠΕΡΙΟΧΗ ΠΟΥ ΕΧΕΙ ΚΑΘΟΡΙΣΘΕΙ ΑΙΓΙΑΛΟΣ - ΠΑΡΑΛΙΑ
ΣΥΜΦΩΝΑ ΜΕ ΤΗΝ 2024/20.6.83 ΑΠΟΦ ΝΟΜ ΚΕΦ/ΝΙΑΣ
ΣΤΟ ΦΕΚ 546 / 25.10.83 Δ
18Α
18
Π1
Π2
Α1
Α2
καλάμια
2/Κ
-2650
-2600
-2550
-2500
-2450
7750
7700
7650
7600

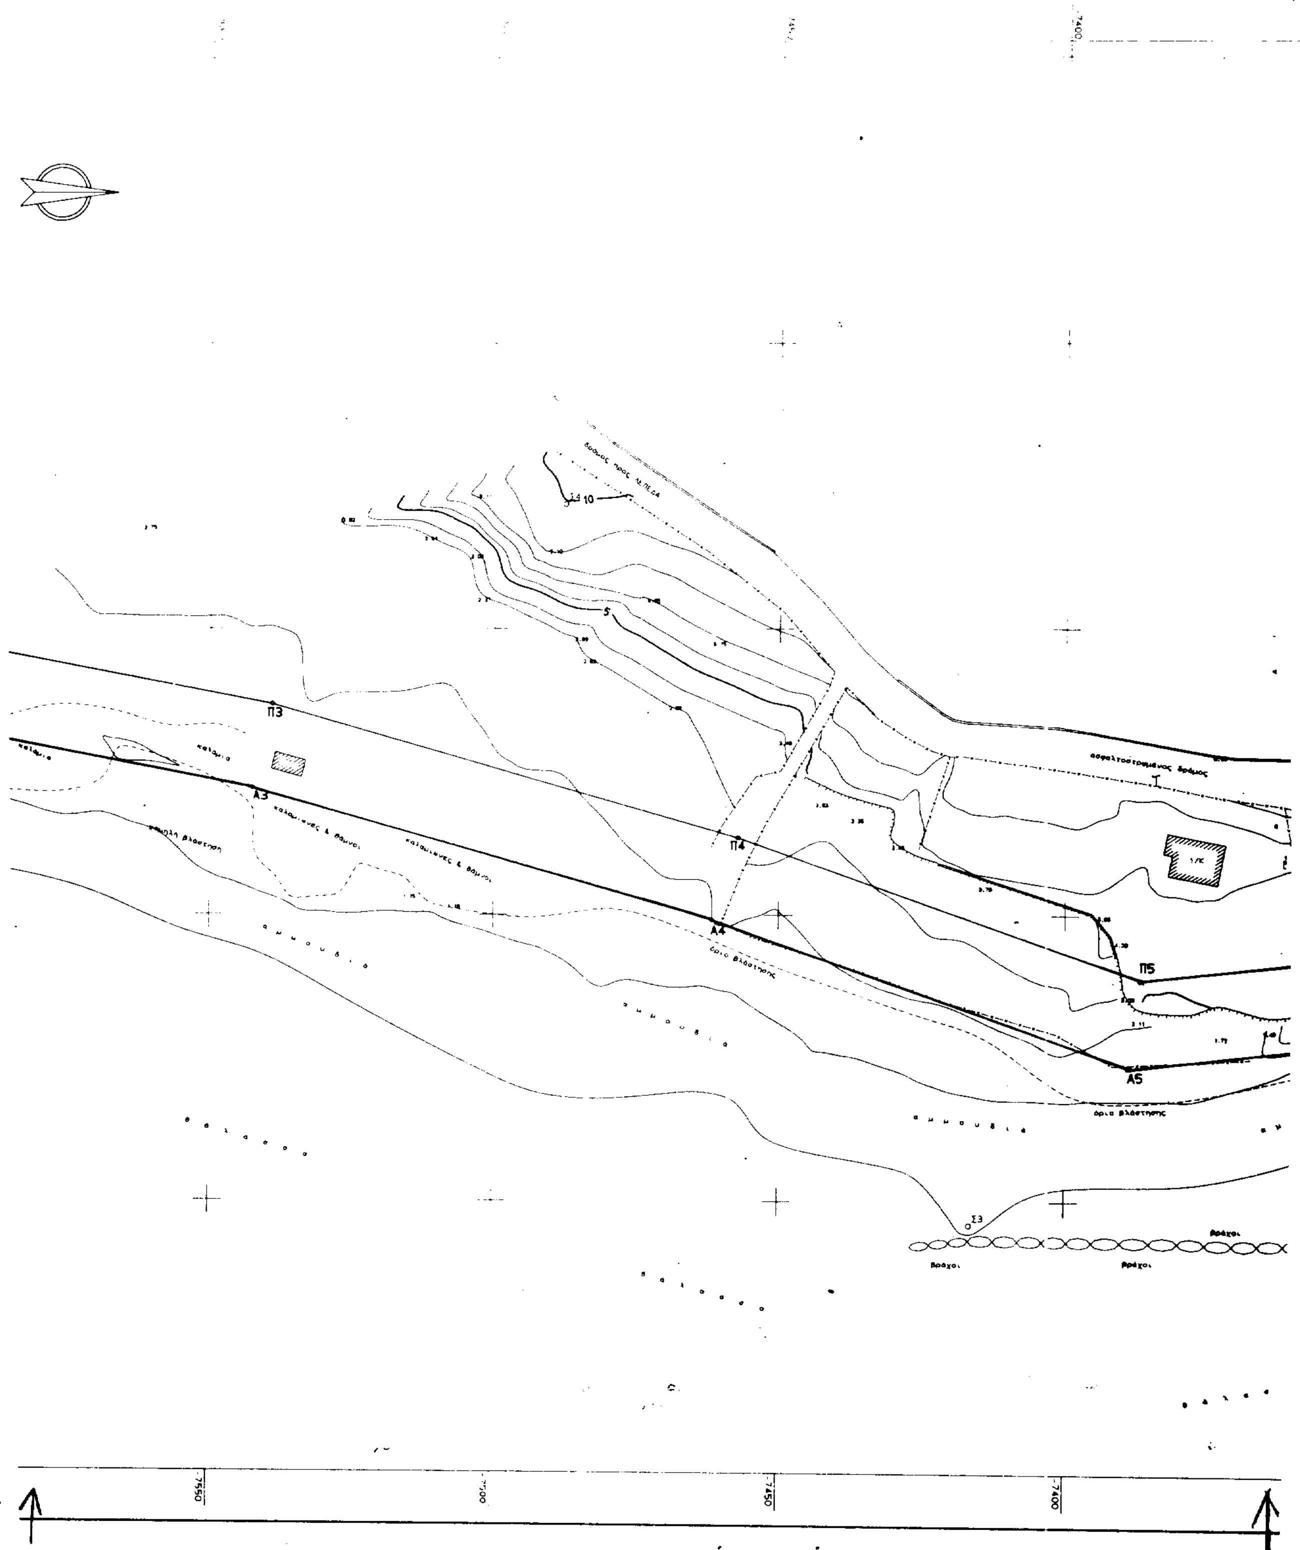
10
5
Π3
Π4
Π5
Α3
Α4
Α5
ασφαλτοστρωμένος δρόμος
Σ3
-7550
-7500
-7450
-7400

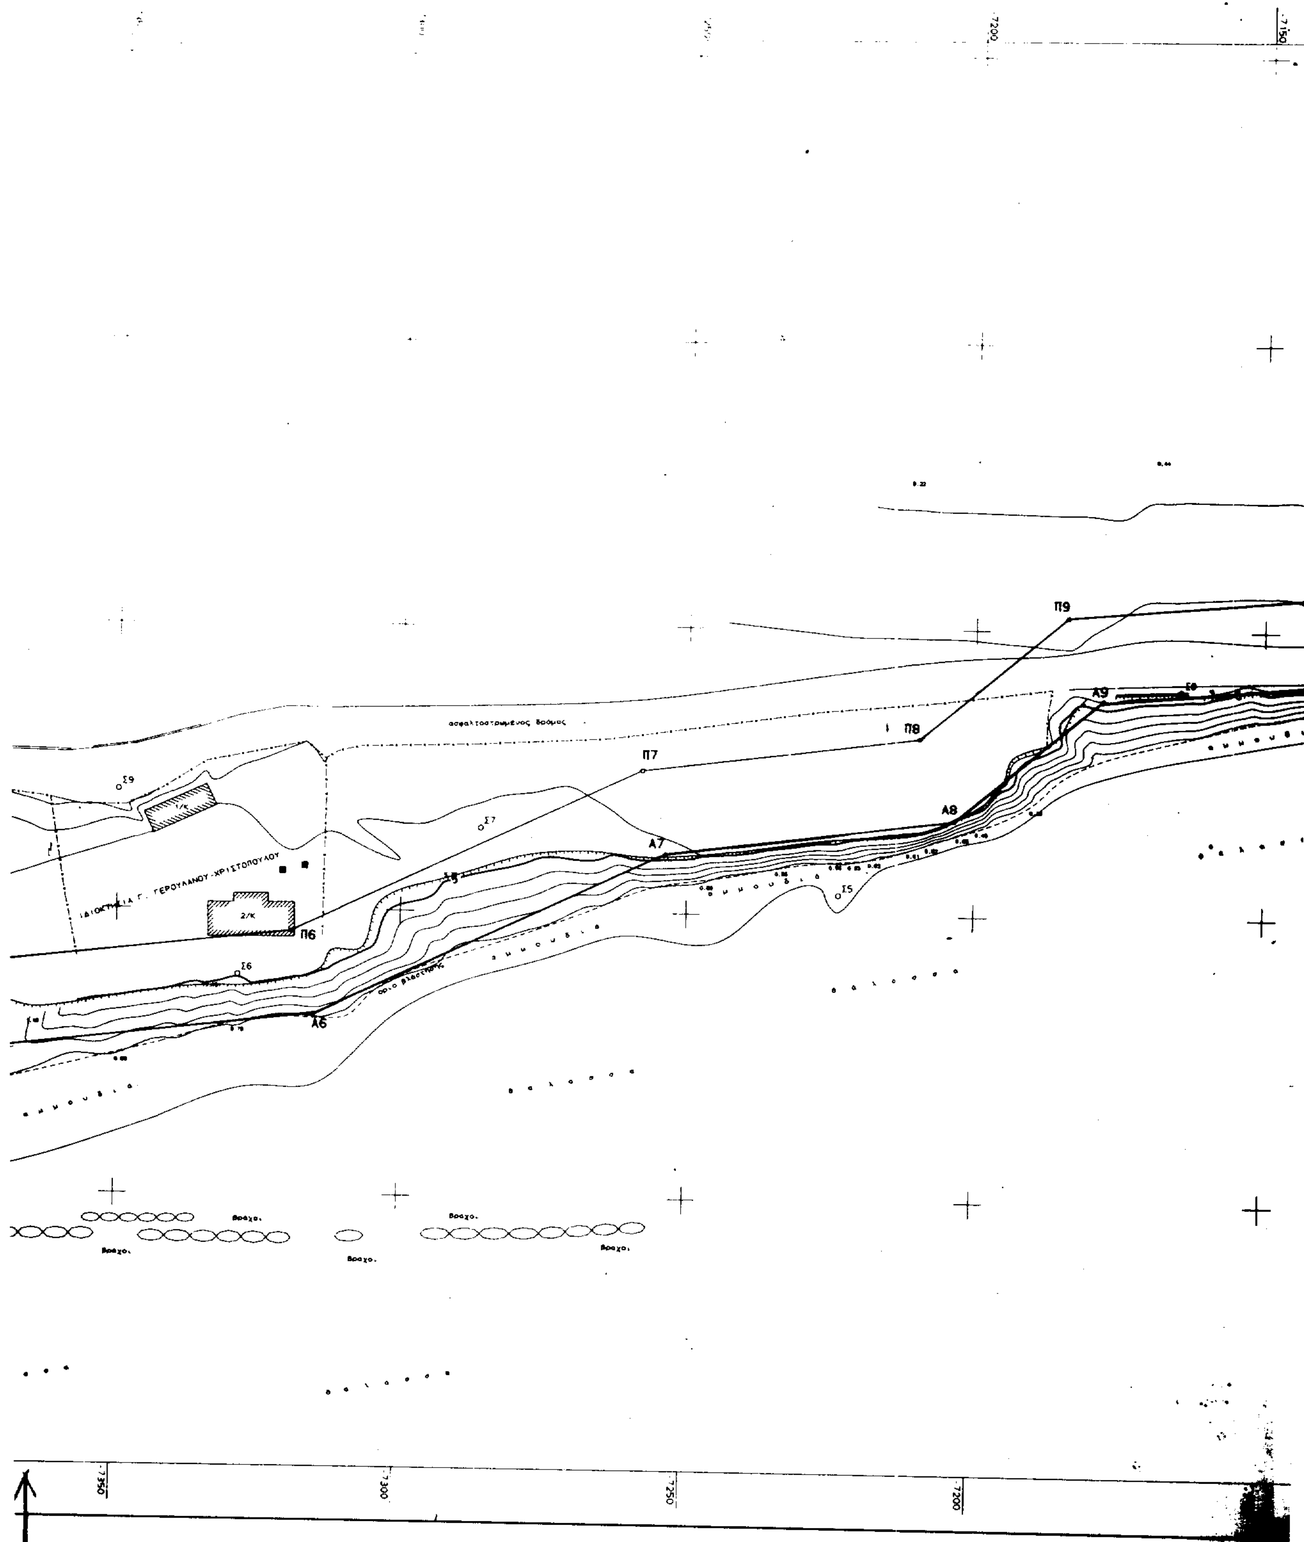
Π9
Π8
Π7
Π6
Α9
Α8
Α7
Α6
Σ9
Σ7
Σ6
Σ5
2/Κ
ασφαλτοστρωμένος δρόμος
βραχο.
7200
7250
7300
7350

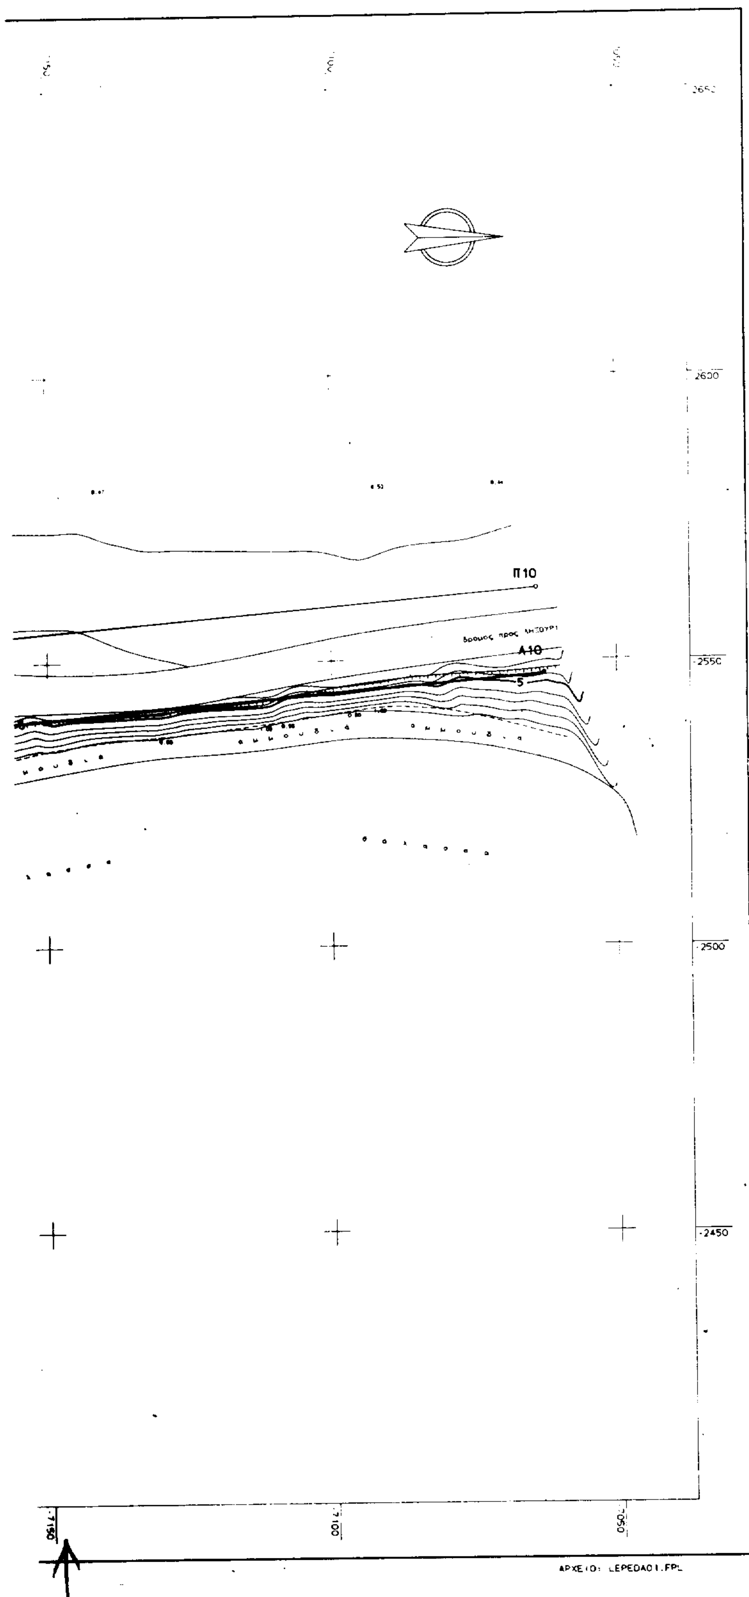

ΥΠΟΜΝΗΜΑ - ΠΑΡΑΤΗΡΗΣΕΙΣ

1. Συμβολισμοι
   - Δ Τριγωνομετρικο
   - ο Σταση
   - - — - Ορια
   - Φυσικο πρανες
   - Ξηρολιθια
   - Συρματοπλεγμα
   - Ελια
   - Δενδρο
   - Στυλος ΟΤΕ
   - Στυλος ΔΕΗ
2. Η αποτυπωση εγινε με γεωδαιτικο σταθμο.
3. Το εγκατασταθεν πολυγωνομετρικο δικτυο ειναι εξαρτημενο απο το κρατικο τριγωνομετρικο δικτυο.
   Προβολη Hatt, ελλειψοειδες Bessel.
   Αρχη συντεταγμενων:
   Κ.Φ.Χ. κλιμακας 1:100000 " ΚΕΦΑΛΛΗΝΙΑ - ΙΘΑΚΗ "
   φ = 38° 15' λ = -3° 15' απο Αθηνα.
4. Χωροσταθμικη επιφανεια:
   Μεση σταθμη θαλασσης ορμου Αργοστολιου.
5. ΠΙΝΑΚΑΣ ΣΥΝΤΕΤΑΓΜΕΝΩΝ ΚΟΡΥΦΩΝ ΤΩΝ ΓΡΑΜΜΩΝ ΑΙΓΙΑΛΟΥ & ΠΑΡΑΛΙΑΣ

ΣΥΝΤΕΤΑΓΜΕΝΕΣ ΑΙΓΙΑΛΟΥ	x-	y-	ΣΥΝΤΕΤΑΓΜΕΝΕΣ ΠΑΡΑΛΙΑΣ	x-	y-
Α1	-2540.28	-7632.24	Π1	-2555.27	-7630.60
Α2	-2531.44	-7591.15	Π2	-2546.15	-7588.19
Α3	-2522.24	-7542.45	Π3	-2536.85	-7538.99
Α4	-2499.19	-7461.67	Π4	-2513.49	-7457.10
Α5	-2473.35	-7388.60	Π5	-2488.64	-7386.85
Α6	-2481.62	-7315.17	Π6	-2496.25	-7319.29
Α7	-2510.34	-7253.73	Π7	-2524.93	-7257.94
Α8	-2516.66	-7203.44	Π8	-2531.00	-7209.66
Α9	-2537.77	-7178.06	Π9	-2552.31	-7184.03
Α10	-2547.62	-7062.70	Π10	-2562.56	-7063.95

ΕΛΛΗΝΙΚΗ ΔΗΜΟΚΡΑΤΙΑ
ΝΟΜΟΣ ΚΕΦΑΛΛΗΝΙΑΣ

ΤΟΠΟΓΡΑΦΙΚΟ ΔΙΑΓΡΑΜΜΑ
ΚΑΘΟΡΙΣΜΟΥ ΟΡΙΩΝ ΑΙΓΙΑΛΟΥ & ΠΑΡΑΛΙΑΣ

ΝΟΜΟΣ : ΚΕΦΑΛΛΗΝΙΑΣ
ΔΗΜΟΣ : ΛΗΞΟΥΡΙΟΥ
ΠΕΡΙΟΧΗ : ΛΕΠΕΔΑ

ΕΝΔΙΑΦΕΡΟΜΕΝΟΣ
ΓΕΩΡΓΙΟΣ ΓΕΡΟΥΛΑΝΟΣ

ΥΠΟΜΝΗΜΑ
ΕΠΙΤΡΟΠΗΣ ΚΑΘΟΡΙΣΜΟΥ ΟΡΙΩΝ
ΑΙΓΙΑΛΟΥ & ΠΑΡΑΛΙΑΣ

Το παρόν τοπογραφικο διάγραμμα συνοδευει την απο 3-6-1998 εκθεση της επιτροπης καθορισμού οριων Αιγιαλού & Παραλιας.
Οι κορυφές εξασφαλιζονται απο το κρατικό τριγωνομετρικο δίκτυο.
Τα υπαρχοντα κτισματα στη ζώνη της παραλιας δεν εμποδίζουν.
Καθοριζεται ζωνη πλατους 15 m για εξυπηρετηση των σκοπων της παρ 1 του αρ 7 του Ν.2344/40
Η επιτροπη διαπιστωσε οτι δεν υπαρχει παλαιος αιγιαλος.

ΕΞΑΡΤΗΣΗ
ΚΡΑΤΙΚΟ ΤΡΙΓ/ΚΟ ΔΙΚΤΥΟ
ΠΡΟΒΟΛΗ Hatt

ΥΨΟΜΕΤΡΙΚΗ ΑΦΕΤΗΡΙΑ
ΣΤΑΘΜΗ ΘΑΛΑΣΣΗΣ

ΜΕΘΟΔΟΣ ΑΠΟΤΥΠΩΣΗΣ
ΕΠΙΓΕΙΑ, ΤΑΧΥΜΕΤΡΙΚΗ

ΧΡΟΝΟΣ ΑΠΟΤΥΠΩΣΗΣ
ΙΟΥΛΙΟΣ 1997

ΓΡΑΜΜΗ ΑΙΓΙΑΛΟΥ
ΓΡΑΜΜΗ ΠΑΡΑΛΙΑΣ

Η ΕΠΙΤΡΟΠΗ

Ο ΠΡΟΕΔΡΟΣ
ΠΑΠΑΔΑΤΟΥ - ΒΟΥΤΣΙΝΑ ΜΑΡΙΑ
Φοροτεχνικός ΠΕ 8

ΤΑ ΜΕΛΗ
1. Ι. ΜΠΑΡΚΑΣ
Πολιτ. Μηχανικός
2.

ΚΛΙΜΑΚΑ	ΙΣΟΔΙΑΣΤΑΣΗ		ΧΡΟΝΟΣ ΣΥΝΤΑΞΗΣ	ΑΡΙΘΜΟΣ ΣΧΕΔΙΟΥ
1:500	1.00		ΙΟΥΛΙΟΣ 1997	Τ.2/09

ΣΥΝΤΑΧΘΗΚΕ	ΕΛΕΓΧΘΗΚΕ	ΘΕΩΡΗΘΗΚΕ
Βασίλης Πινιατώρος ΤΟΠΟΓΡΑΦΟΣ ΜΗΧΑΝΙΚΟΣ	Ι. ΜΠΑΡΚΑΣ Πολιτ. Μηχανικός	

ΤΕΧΝΙΚΟ ΓΡΑΦΕΙΟ ΜΕΛΕΤΩΝ
ΒΑΣΙΛΗΣ Μ. ΠΙΝΙΑΤΟΡΟΣ ΤΟΠΟΓΡΑΦΟΣ ΜΗΧΑΝΙΚΟΣ

Αριθ. Δ12/0/32949 (2)

Εφαρμογή του άρθρου 1 του Ν. 653/77 για τη βελτίωση - διαπλάτυνση της οδού Παλαιοβράχας - Μακρακώμης με την κατασκευή των τμημάτων: α) στην περιοχή γέφυρας Παλαιοβράχας, β) παραλλαγής οδού στην περιοχή γέφυρας Ασωπού.

**Ο ΥΠΟΥΡΓΟΣ
ΠΕΡΙΒΑΛΛΟΝΤΟΣ ΧΩΡΟΤΑΞΙΑΣ
ΚΑΙ ΔΗΜΟΣΙΩΝ ΕΡΓΩΝ**

Έχοντας υπόψη:

1. Τις διατάξεις του Ν. 653/77 «Περί υποχρεώσεως των παροδίων ιδιοκτητών για τη διάνοιξη οδών κ.λπ.», όπως τροποποιήθηκε και συμπληρώθηκε με τους Ν. 960 (άρθρο 9 παρ. 4), Ν. 947/79 (άρθρο 62 παρ. 9 και 10), Ν. 1349/83 (άρθρο 14) και Ν. 1418/84 (άρθρο 25) σε συνδυασμό με την Α1/0/2/7/12.3.85 απόφαση Υπουργού ΠΕΧΩΔΕ.

2. Τις διατάξεις του Π.Δ. 929/1979 «Περί εκτελέσεως του άρθρου 1 του Ν. 653/1977»

3. Τις διατάξεις του Π.Δ. 69/88 «Περί Οργανισμού της Γενικής Γραμματείας Δημοσίων Έργων».

4. Τις διατάξεις του Ν. 797/1971 «Περί Αναγκαστικών Απαλλοτριώσεων».

5. Τη Δ12/30945/16.3.89 (Ε.30) Εγκύκλιο του Υπουργού ΠΕΧΩΔΕ.

6. Τη Δ16α/04/773/29.11.90 κοινή απόφαση Υπουργού Προεδρίας της Κυβέρνησης και του Αναπληρωτή Υπουργού ΠΕΧΩΔΕ για την εξαίρεση Διοικητικών πράξεων ή εγγράφων από τον κανόνα των τριών υπογραφών.

7. Τη Δ16α/316/Α/Φ./6.5.91 Απόφαση επιλογής και τοποθέτησης Γενικών Διευθυντών.

8. Την απόφαση Δ17/01/79/Φ.Θ.2.2.1/24.8.89 (ΦΕΚ 666 Β΄) του Υπουργού ΠΕΧΩΔΕ περί μεταβιβάσεως αρμοδιοτήτων στο Γεν. Γραμματέα κ.λπ. όπως τροποποιήθηκε και συμπληρώθηκε με την απόφαση Δ17/02/100/Φ.θ.2.2.1/19.10.89 του ιδίου.

9. Το Ν. 2052/92 και την Εγκύκλιο Δ12/35572/23.7.92 με την οποία παρέχονται διευκρινίσεις και οδηγίες για την εφαρμογή του Ν. 2052/92.

10. Τη Δ17α/03/99/Φ.2.2.1/29.10.96 Απόφαση ανάθεσης αρμοδιοτήτων στον Υφυπουργό ΠΕΧΩΔΕ Χ. Βερελή.

11. Την 3325/16.9.98 απόφαση έγκρισης οριστικής μελέτης της Δ.Δ.Ε. Περιφ. Στερεάς Ελλάδας, αποφασίζουμε:

Ότι: 1. η οδός Παλαιοβράχας - Μακρακώμης βελτιώνεται διαπλατύνεται με την κατασκευή των τμημάτων:

α) στην περιοχή γέφυρας Παλαιοβράχας, β) παραλλαγής οδού στην περιοχή γέφυρας Ασωπού.

2. Έχουν εφαρμογή οι διατάξεις του άρθρου 1 του Ν. 653/77.

Η παρούσα απόφαση να δημοσιευθεί στην Εφημερίδα της Κυβερνήσεως.

Αθήνα, 4 Μαΐου 1999

Ο ΥΠΟΥΡΓΟΣ

ΚΩΣΤΑΣ ΛΑΛΙΩΤΗΣ

Αριθ. Δ12δ/32950 (3)

Κήρυξη αναγκαστικής απαλλοτρίωσης έκτασης 665,75 τ.μ. στον οικισμό Αγίων Θεοδώρων, Κοινότητας Άνοιξης για τη διελευση τροφοδοτικού αγωγού ύδρευσης Φ 600 (από την οδό Αχελώου έως το Αρσάκειο).

**Ο ΥΠΟΥΡΓΟΣ
ΠΕΡΙΒΑΛΛΟΝΤΟΣ ΧΩΡΟΤΑΞΙΑΣ
ΚΑΙ ΔΗΜΟΣΙΩΝ ΕΡΓΩΝ**

Έχοντας υπόψη:

1. Τις διατάξεις του άρθρου 28 του Ν. 1068/80 «Περί συστάσεως ενιαίου φορέα Υδρεύσεως Αποχετεύσεως Πρωτευούσης» (ΦΕΚ 190/23.8.1980 τ.Α΄).

2. Τις διατάξεις του Ν.Δ. 797/71 «Περί αναγκαστικών απαλλοτριώσεων» (ΦΕΚ 1/Α/71).

3. Τις διατάξεις του αρ. 6 παρ. 20 του Ν. 2052/92.

4. Την απόφαση με αριθμό 11723/13.1.99 του Δ.Σ. της ΕΥΔΑΠ με την οποία εγκρίθηκε η κατεπείγουσα αναγκαστική απαλλοτρίωση έκτασης 665,75 τ.μ. στον Οικισμό Αγίων Θεοδώρων Κοινότητας Άνοιξης, για τη διέλευση τροφοδοτικού αγωγού ύδρευσης Φ 600 (από την οδό Αχελώου έως το Αρσάκειο).

5. Τις διατάξεις του Π.Δ. 76/1985 (ΦΕΚ 27/1.3.85 τ.Α΄) «Περί Δημοτικού και Κοινοτικού Κώδικα».

6. Τις διατάξεις του Π.Δ. 69/88 «Περί κανονισμού της Γεν. Γραμματείας Δημ. Έργων» (ΦΕΚ 28/88 τ.Α΄).

7. Το με αριθμ. Δ6/272/24.2.99 έγγραφο της Δ/νσης Έργων Ύδρευσης Αποχέτευσης Δ6 της ΓΓΔΕ του ΥΠΕΧΩΔΕ.

8. Το με αριθμ. Δ16α/03/318/Α.Φ./6.5.91 της Γ.Γ.Δ.Ε. του ΥΠΕΧΩΔΕ περί επιλογής και τοποθετήσεως Γενικών Διευθυντών.

9. Τις διατάξεις του αρ. 34 του Ν. 2040/92 για κατεπείγοντα έργα.

10. Την κοινή απόφαση Δ16α/04/773/29.11.90 (ΦΕΚ 476/Β/30.11.90) των Υπουργών Προεδρίας και ΥΠΕΧΩΔΕ «Περί εξαιρέσεως Διοικητικών πράξεων και εγγράφων του κανόνα τριών υπογραφών», αποφασίζουμε:

Κηρύσσουμε κατεπείγουσα αναγκαστική απαλλοτρίωση ακινήτων έκτασης 665,75 τ.μ. στον οικισμό Αγίων Θεοδώρων, Κοινότητας Άνοιξης για τη διέλευση τροφοδοτικού αγωγού ύδρευσης Φ 600 (από την οδό Αχελώου έως το Αρσάκειο), που απεικονίζεται και περικλείεται με κόκκινη γραμμή στο τοπογραφικό διάγραμμα με Αρ. ΑΔ (49-19) και κλίμακα 1:500, που συνέταξε η ΕΥΔΑΠ.

Η εν λόγω απαλλοτρίωση κηρύσσεται ως κατεπείγουσα για λόγους δημόσιας ωφέλειας δηλ. για τη διέλευση τροφοδοτικού αγωγού ύδρευσης Φ 600 (από την οδό Αχελώου έως το Αρσάκειο).

Στην έκταση που απαλλοτριώνεται υπέρ και με δαπάνες της ΕΥΔΑΠ προβάλλουν δικαιώματα κυριότητας οι Λογοθέτης Ιωάννης κ.λπ.

Η απόφαση αυτή να δημοσιευθεί στην Εφημερίδα της Κυβερνήσεως.

Αθήνα, 4 Μαΐου 1999

Ο ΥΠΟΥΡΓΟΣ

ΚΩΣΤΑΣ ΛΑΛΙΩΤΗΣ

Αριθ. Δ12/0/32948 (4)

Εφαρμογή του άρθρου 1 του Ν. 653/77 για την βελτίωση - διαπλάτυνση της επαρχιακής οδού με αρ. 33 Ν. Ηρακλείου τμήμα: Μάρθα - Άνω Βιάννος από χ.θ. 0 - 1000 - χ.θ. 9 - 526,17.

Ο ΥΠΟΥΡΓΟΣ
ΠΕΡΙΒΑΛΛΟΝΤΟΣ ΧΩΡΟΤΑΞΙΑΣ
ΚΑΙ ΔΗΜΟΣΙΩΝ ΕΡΓΩΝ

Έχοντας υπόψη:

1. Τις διατάξεις του Ν. 653/77 «Περί υποχρεώσεως των παροδίων ιδιοκτητών για την διάνοιξη οδών κ.λπ.», όπως τροποποιήθηκε και συμπληρώθηκε με τους Ν. 960 (άρθρο 9 παρ. 4), Ν. 947/79 (άρθρο 62 παρ. 9 και 10), Ν. 1349/83 (άρθρο 14) και Ν. 1418/84 (άρθρο 25) σε συνδυασμό με την Α1/0/2/7/12.3.85 απόφαση Υπουργού ΠΕΧΩΔΕ.

2. Τις διατάξεις του Π.Δ. 929/79 «Περί εκτελέσεως του άρθρου 1 του Ν. 653/77».

3. Τις διατάξεις του Π.Δ. 69/88 «Περί Οργανισμού Γενικής Γραμματείας Δημοσίων Έργων».

4. Τις διατάξεις του Ν. 797/71 «Περί αναγκαστικών απαλλοτριώσεων».

5. Την Δ12/30945/16.3.89 (Ε. 30) Εγκύκλιο του Υπουργού ΠΕΧΩΔΕ.

6. Την Δ16α/04/773/29.11.90 κοινή απόφαση Υπουργού Προεδρίας της Κυβέρνησης και του Αναπληρωτή Υπουργού ΠΕΧΩΔΕ για την εξαίρεση Διοικητικών πράξεων ή εγγράφων από τον κανόνα των τριών υπογραφών.

7. Την Δ16α/316/Α.Φ./6.5.91 Απόφαση επιλογής και τοποθέτησης Γενικών Διευθυντών.

8. Την απόφαση Δ17/01/79/Φ.θ.2.2.1/24.8.89 (ΦΕΚ 666Β΄) του Υπουργού ΠΕ.ΧΩ.Δ.Ε. περί μεταβιβάσεως αρμοδιοτήτων στον Γεν. Γραμματέα κ.λπ. όπως τροποποιήθηκε και συμπληρώθηκε με την απόφαση Δ17α/02/100/Φ.θ.2.2.1/19.10.89 του ιδίου.

9. Τον Ν. 2052/92 και την Εγκύκλιο Δ12/35572/23.7.92 με την οποία παρέχονται διευκρινίσεις και οδηγίες για την εφαρμογή του Ν. 2052/92.

10. Την Δ17α/03/99/Φ.2.2.1/29.10.96 Απόφαση ανάθεση αρμοδιοτήτων στον Υφυπουργό ΠΕΧΩΔΕ Χ. Βερελή.

11. Την Δ12/0/32313/30.3.99 απόφαση έγκρισης Κτηματολογίου, αποφασίζουμε:

Ορίζουμε ότι: 1) Η επαρχιακή οδός με αρ. 33 Ν. Ηρακλείου βελτιώνεται - διαπλατύνεται με την κατασκευή του τμήματος Μάρθα - Άνω Βιάννος από χ.θ. 0+000 : χ.θ. 9+526,17 και 2) έχουν εφαρμογή οι διατάξεις του άρθρου 1 του Ν. 653/77.

Η απόφαση αυτή να δημοσιευθεί στην Εφημερίδα της Κυβερνήσεως.

Αθήνα, 4 Μαΐου 1999

Ο ΥΠΟΥΡΓΟΣ

ΚΩΝ/ΝΟΣ ΛΑΛΙΩΤΗΣ

ΑΠΟ ΤΟ ΕΘΝΙΚΟ ΤΥΠΟΓΡΑΦΕΙΟ